


Ritning till förändring av byggnad å tomt nr 14 kv. Bokhallaren i Sundsvall.

Företedd inför Byggnadsnämnden i Sundsvall den 22. 1936 på ett protokoll under nr 29. Utlatat betyg i Ex officio

*Eum. Åhus*

N:o 40. Ar 1936 den 14 blev denna ritning av Byggnadsnämnden i Sundsvall fastställd; betygat i Ex officio.

*Eum. Åhus*

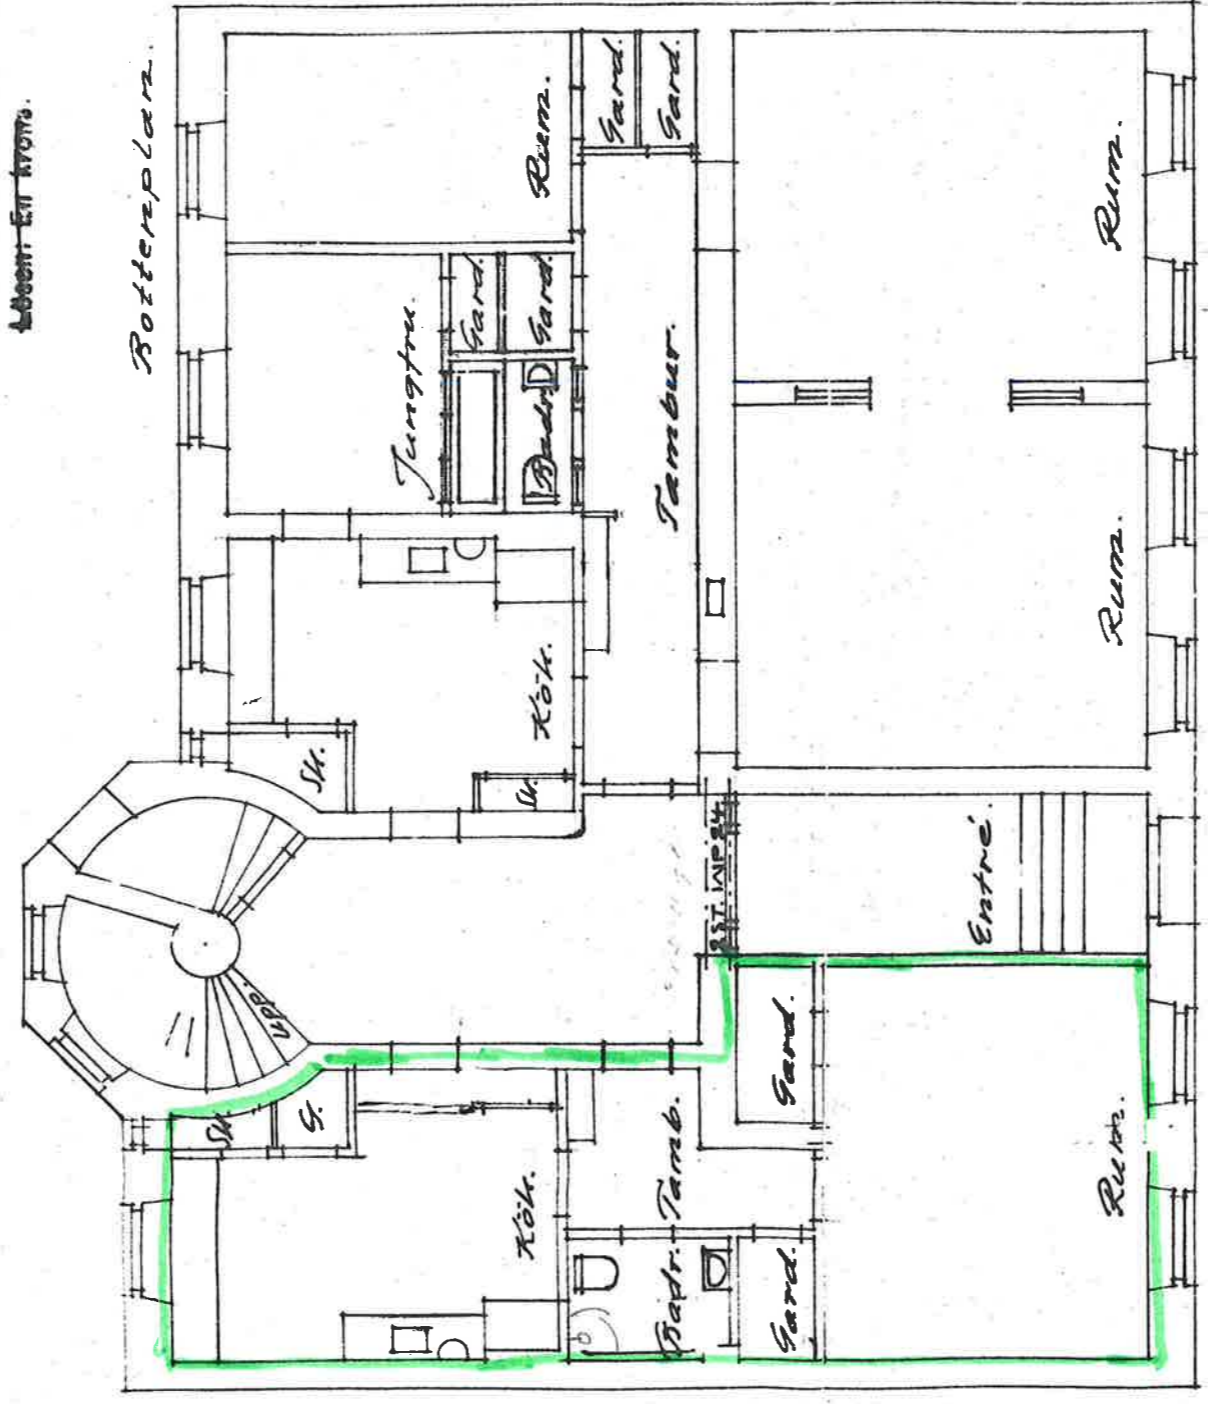

dm. 19 1936

10

20 met.

1889

Ritning till förändring av byggnad å tomt nr 14 kv. Bokhallaren i Sundsvall.

Företedd inför Byggnadsnämnden i Sundsvall den 22. 1936 på ett protokoll under nr 29. Utlatat betyg i Ex officio

*Eum. Åhus*

N:o 40. Ar 1936 den 14 blev